



STUDIO FEM B

size detail

STUDIO FEM B

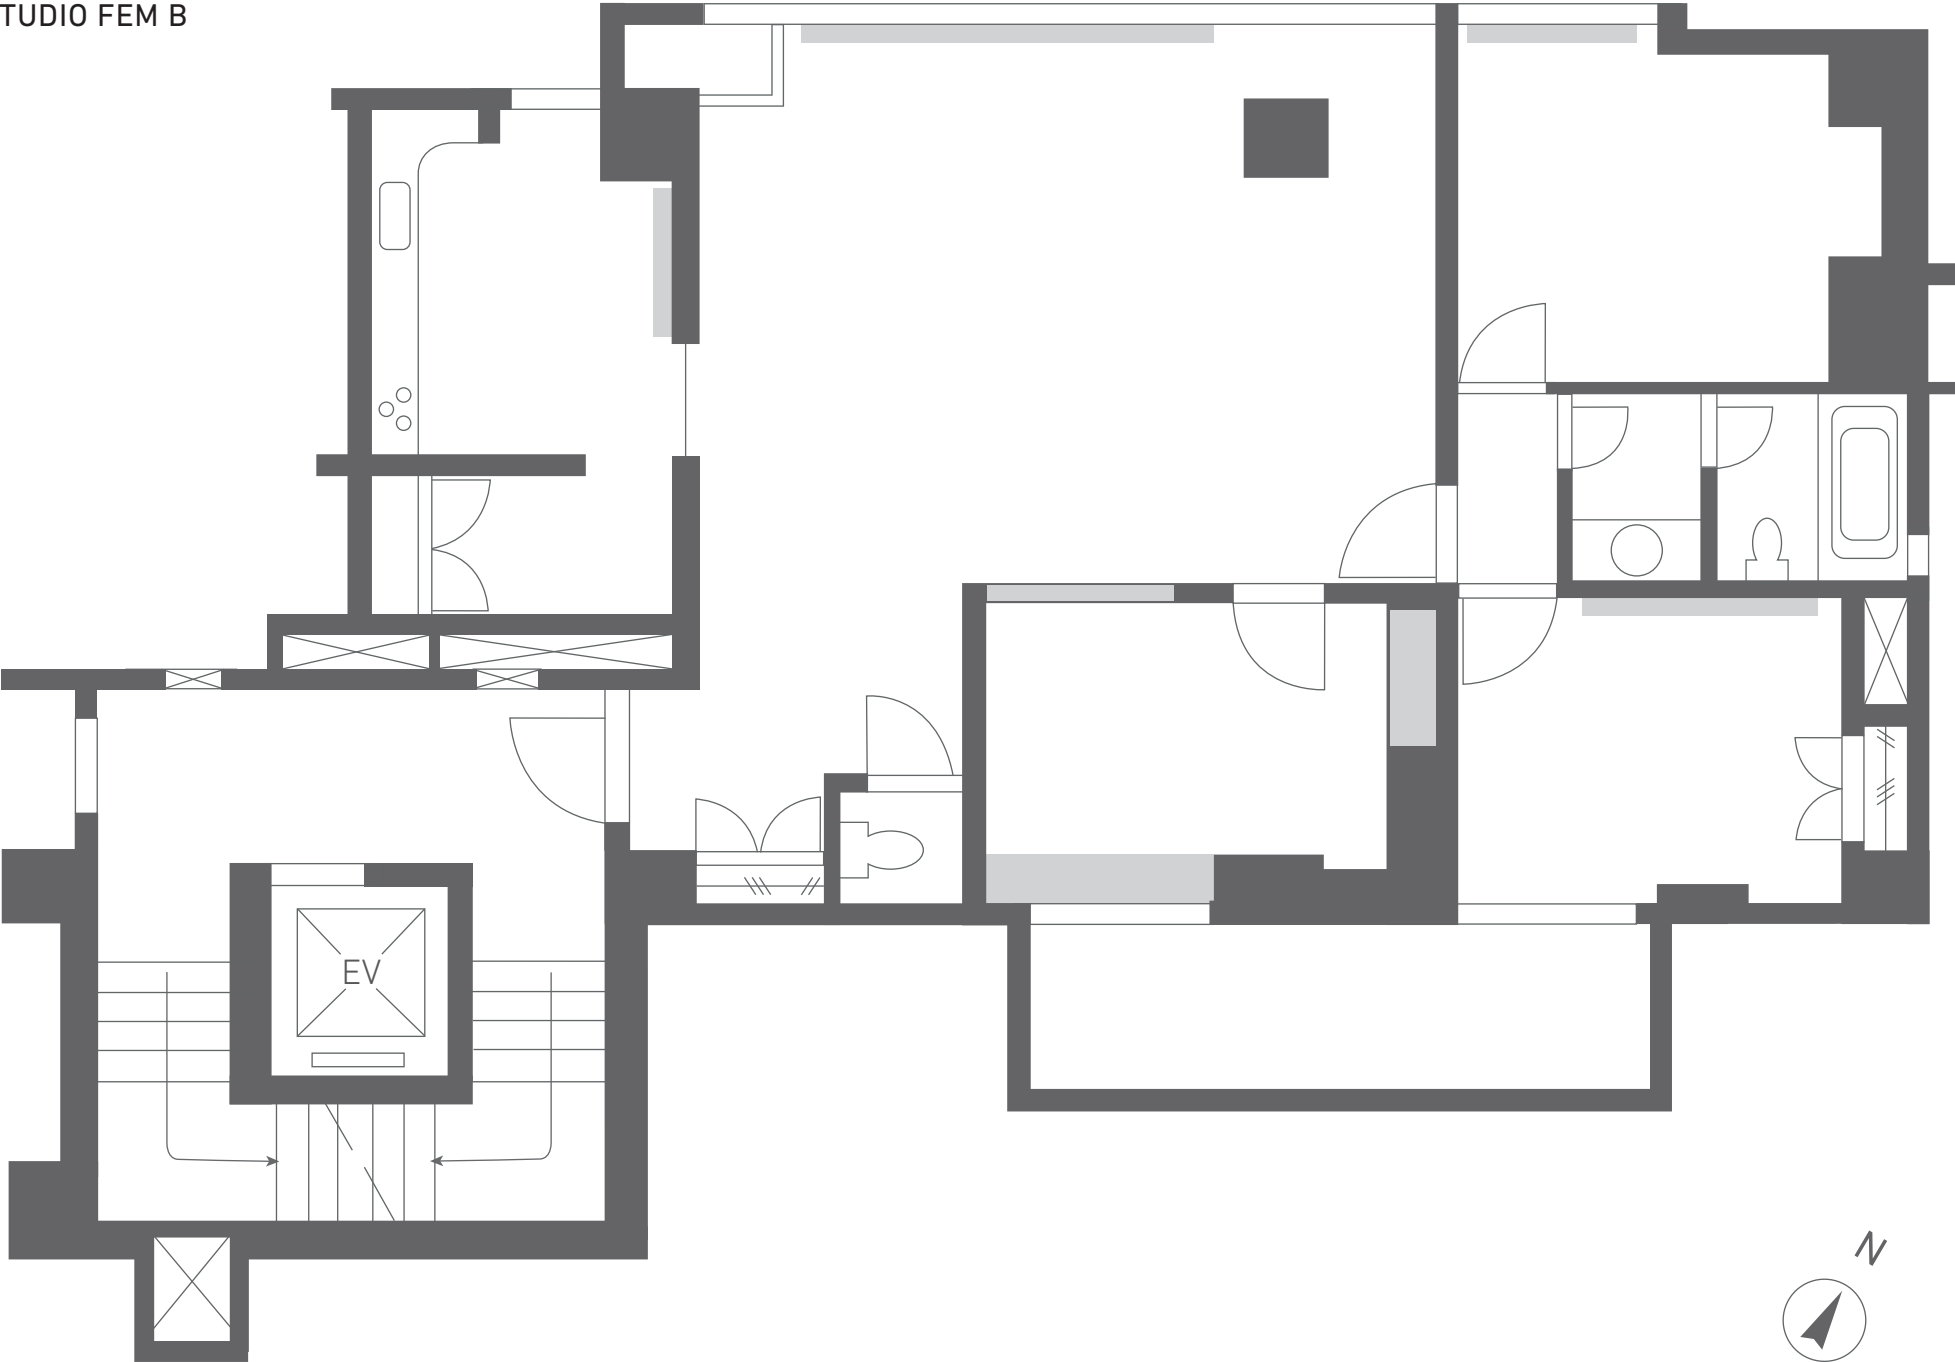

STUDIO FEM B

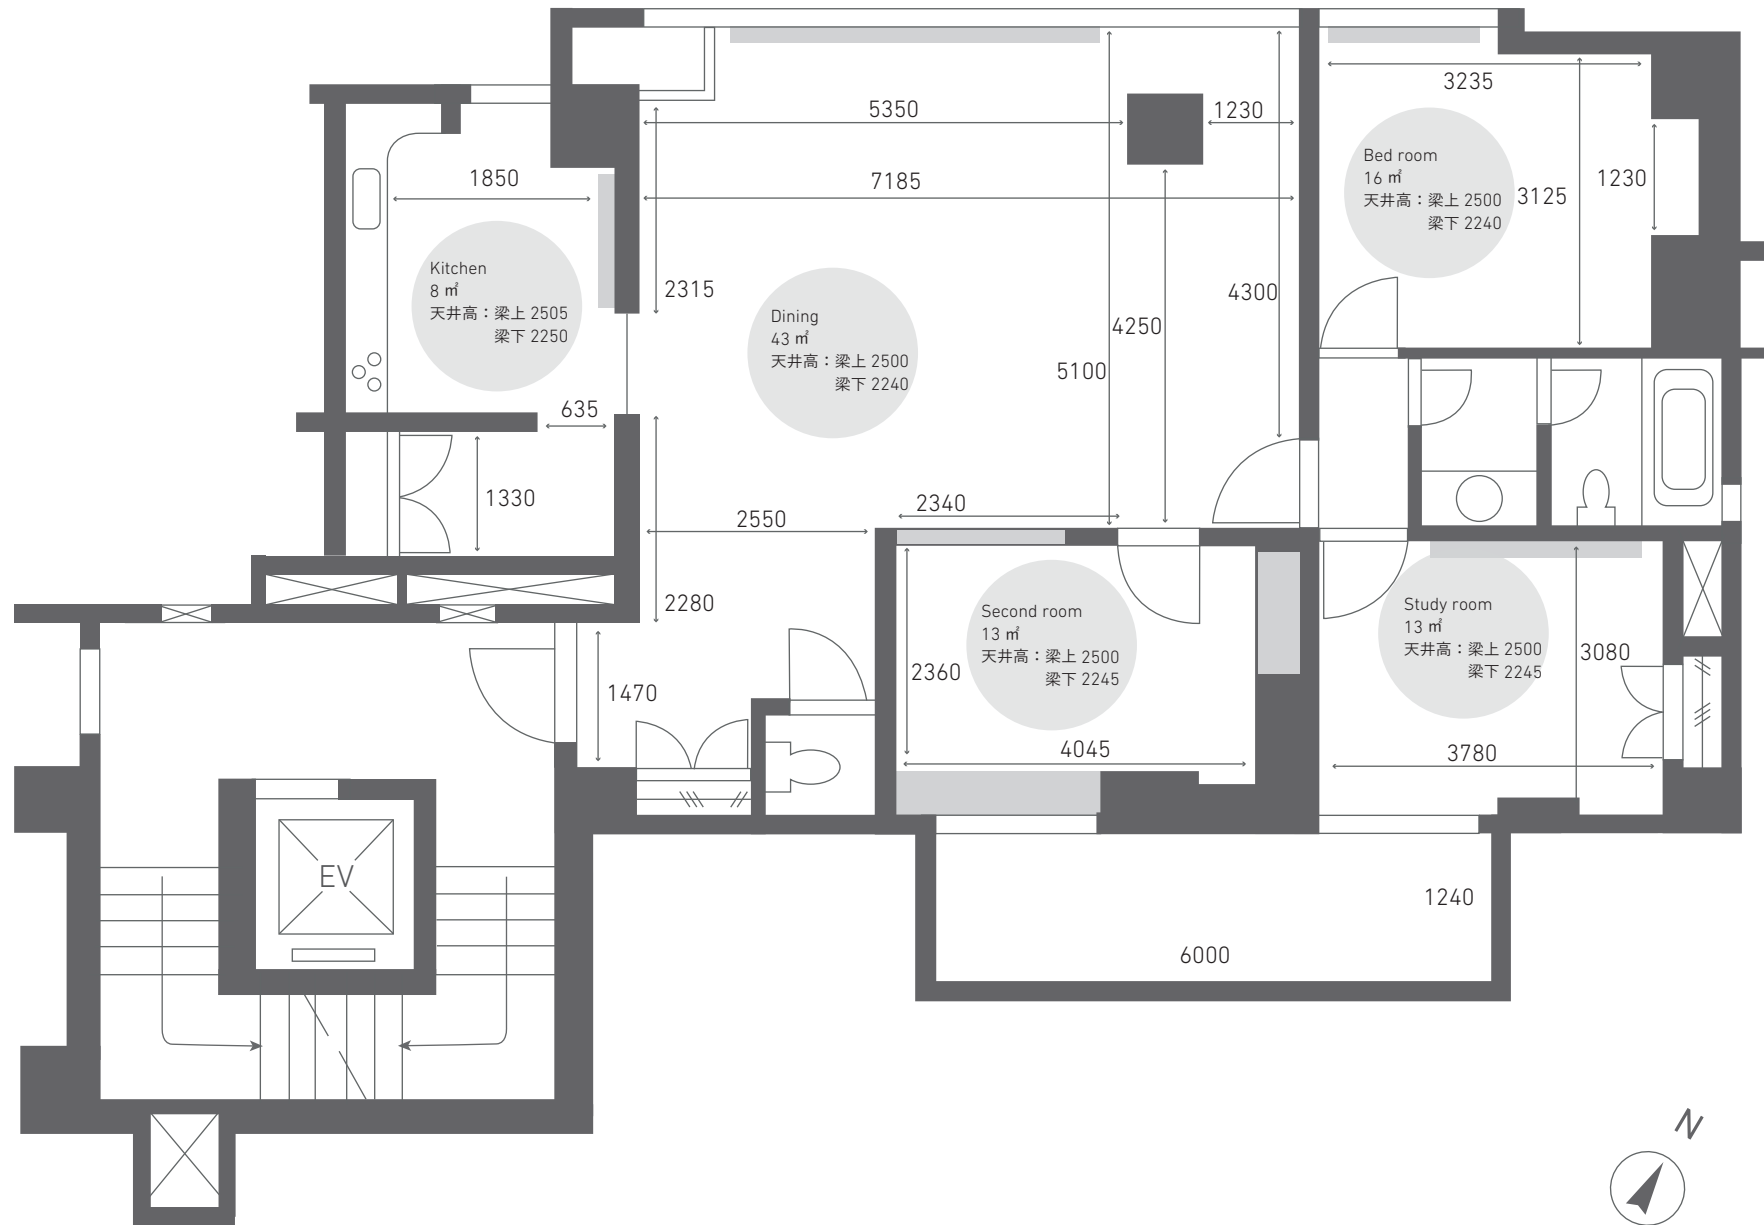


STUDIO FEM B

-door

- ① W1150 H2005
- ② W1150 H2005
- ③ W1150 H2005
- ④ W1150 H2005
- ⑤ W1150 H2005
- ⑥ W1150 H1990
- ⑦ W1150 H1990
- ⑧ W1800 H1910
- ⑨ W1800 H1910

-window


- ① W830 H2150
- ② W850 H2170
- ③ W825 H2165
- ④ W750 H2100
- ⑤ W655 H2100
- ⑥ W655 H2100
- ⑦ W750 H2090
- ⑧ W750 H2090
- ⑨ W655 H1975

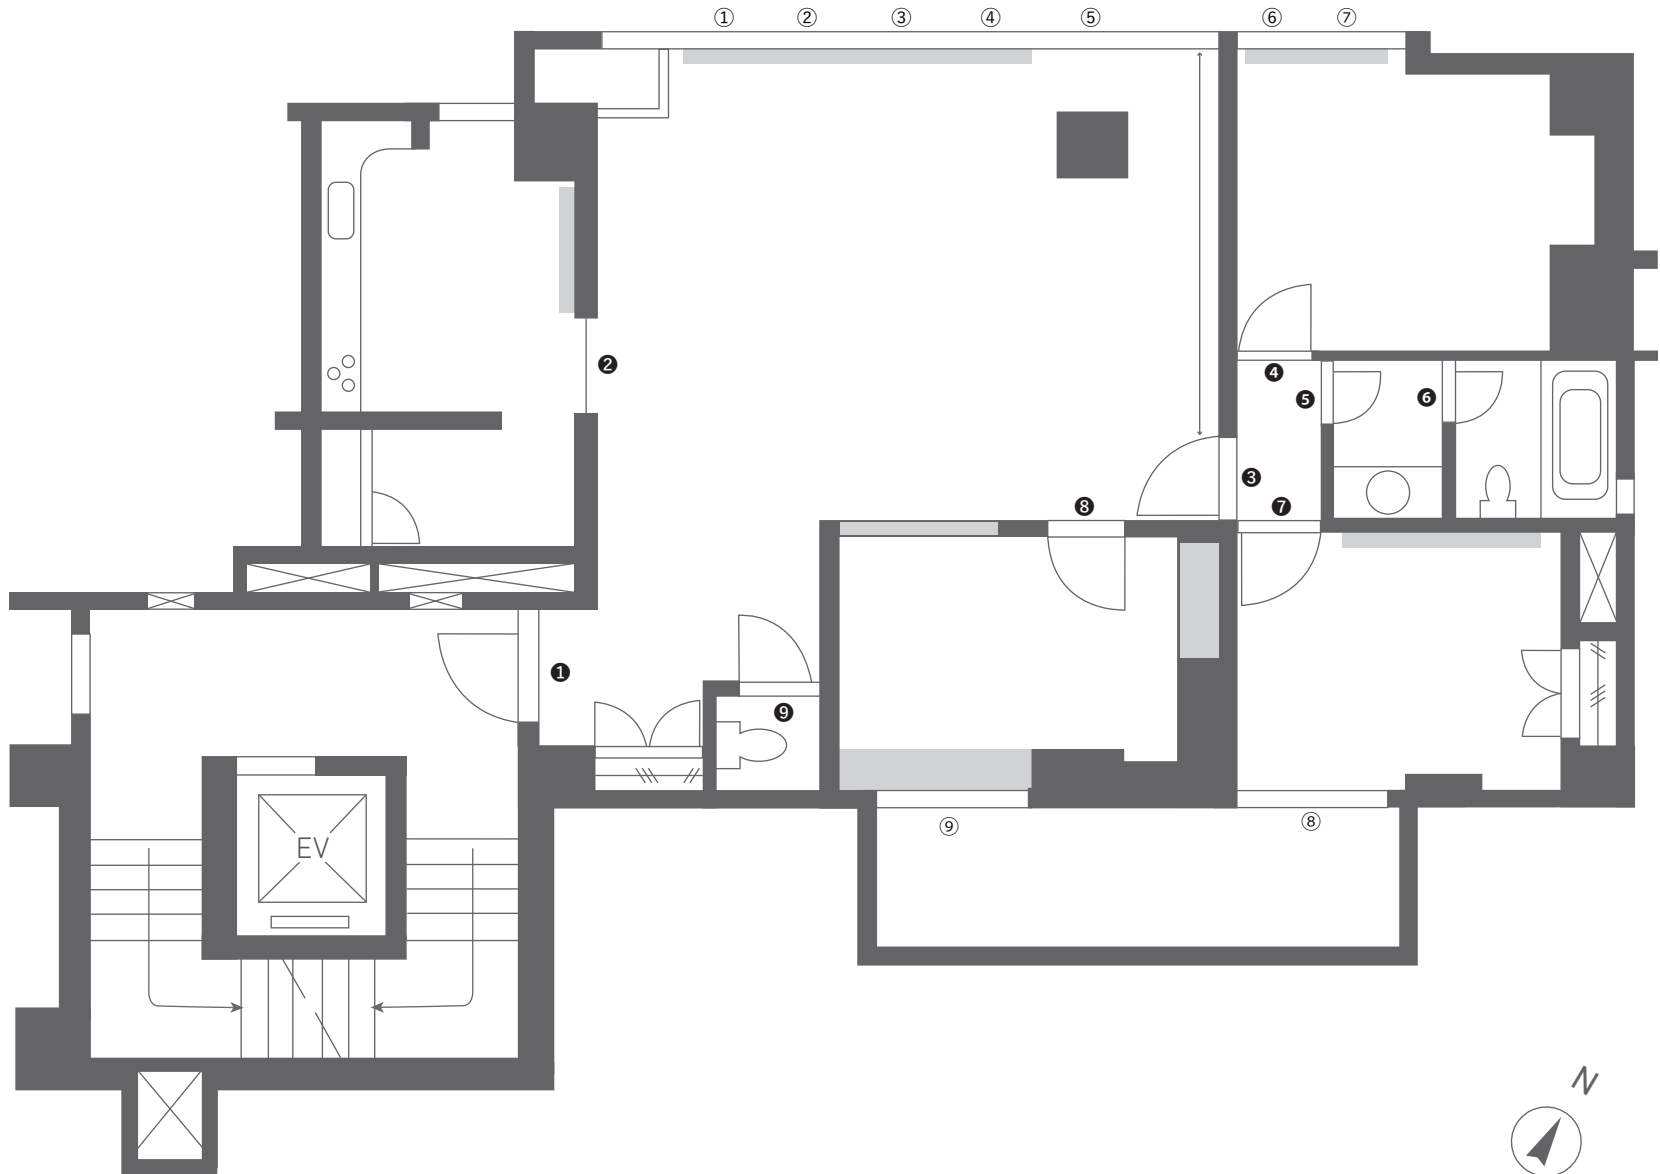

■エレベーター

開口 W850 H2095


積載量 550kg

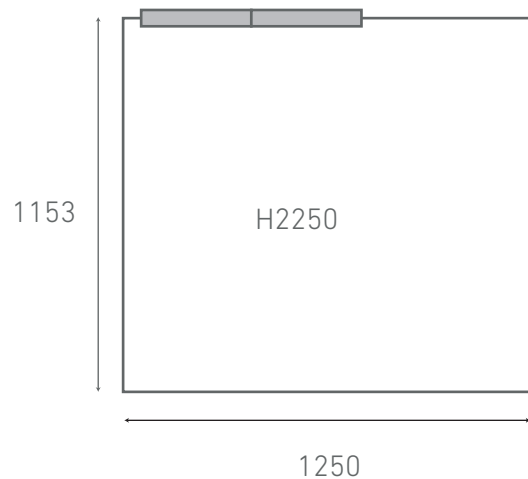

■駐車スペース

※駐車スペースは1スタジオにつき1台です。

FEM、FEMB どちらかのスタジオが空いている場合は、3,300円（税込）にて2台目分をお貸出いたします。

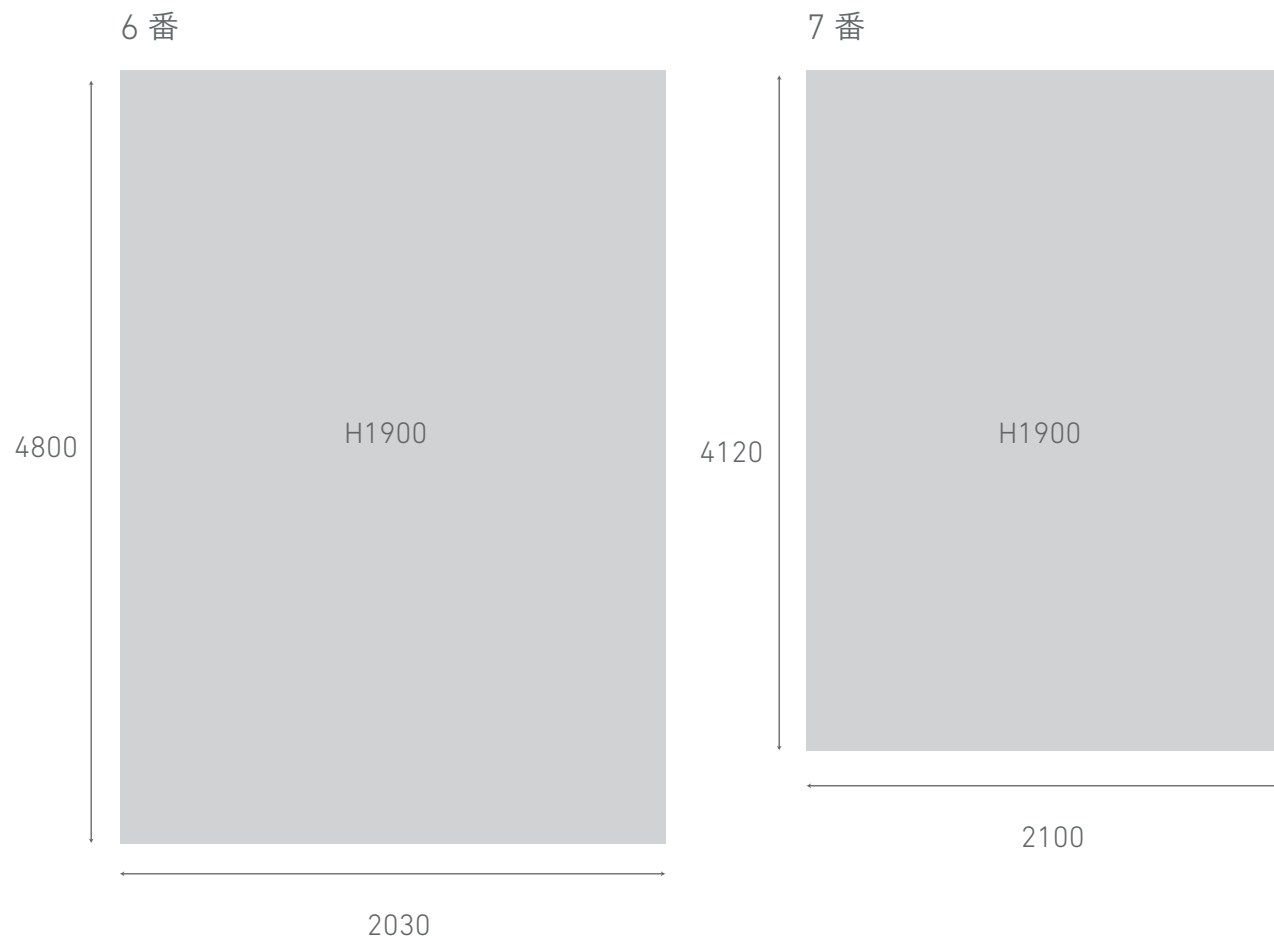

STUDIO FEM B

〒150-0043 東京都目黒区東山1-21-22 リヴィエラマンション5B 9:00AM-20:00PM 03-6451-0850 / info@fotom-inc.jp (FOTOM STUDIO GROUP)

※計測方法によりサイズには若干の誤差がある場合がございます。ご不明点がございましたらお問い合わせください。